



ЗАДАНИЕ ЗА ИЗРАБОТВАНЕ НА ПРОЕКТ ЗА ПОДРОБЕН УСТРОЙСТВЕН ПЛАН-ПЛАН ЗА ЗАСТРОЯВАНЕ
на поземлени имоти с идентификатори 04813.11.14, 04813.12.88, 04813.15.31, 04813.19.5, 04813.160.100 и 04813.170.77
по кадастралната карта и кадастралните регистри на землището на с. Богъовци, община Костинброд, област София

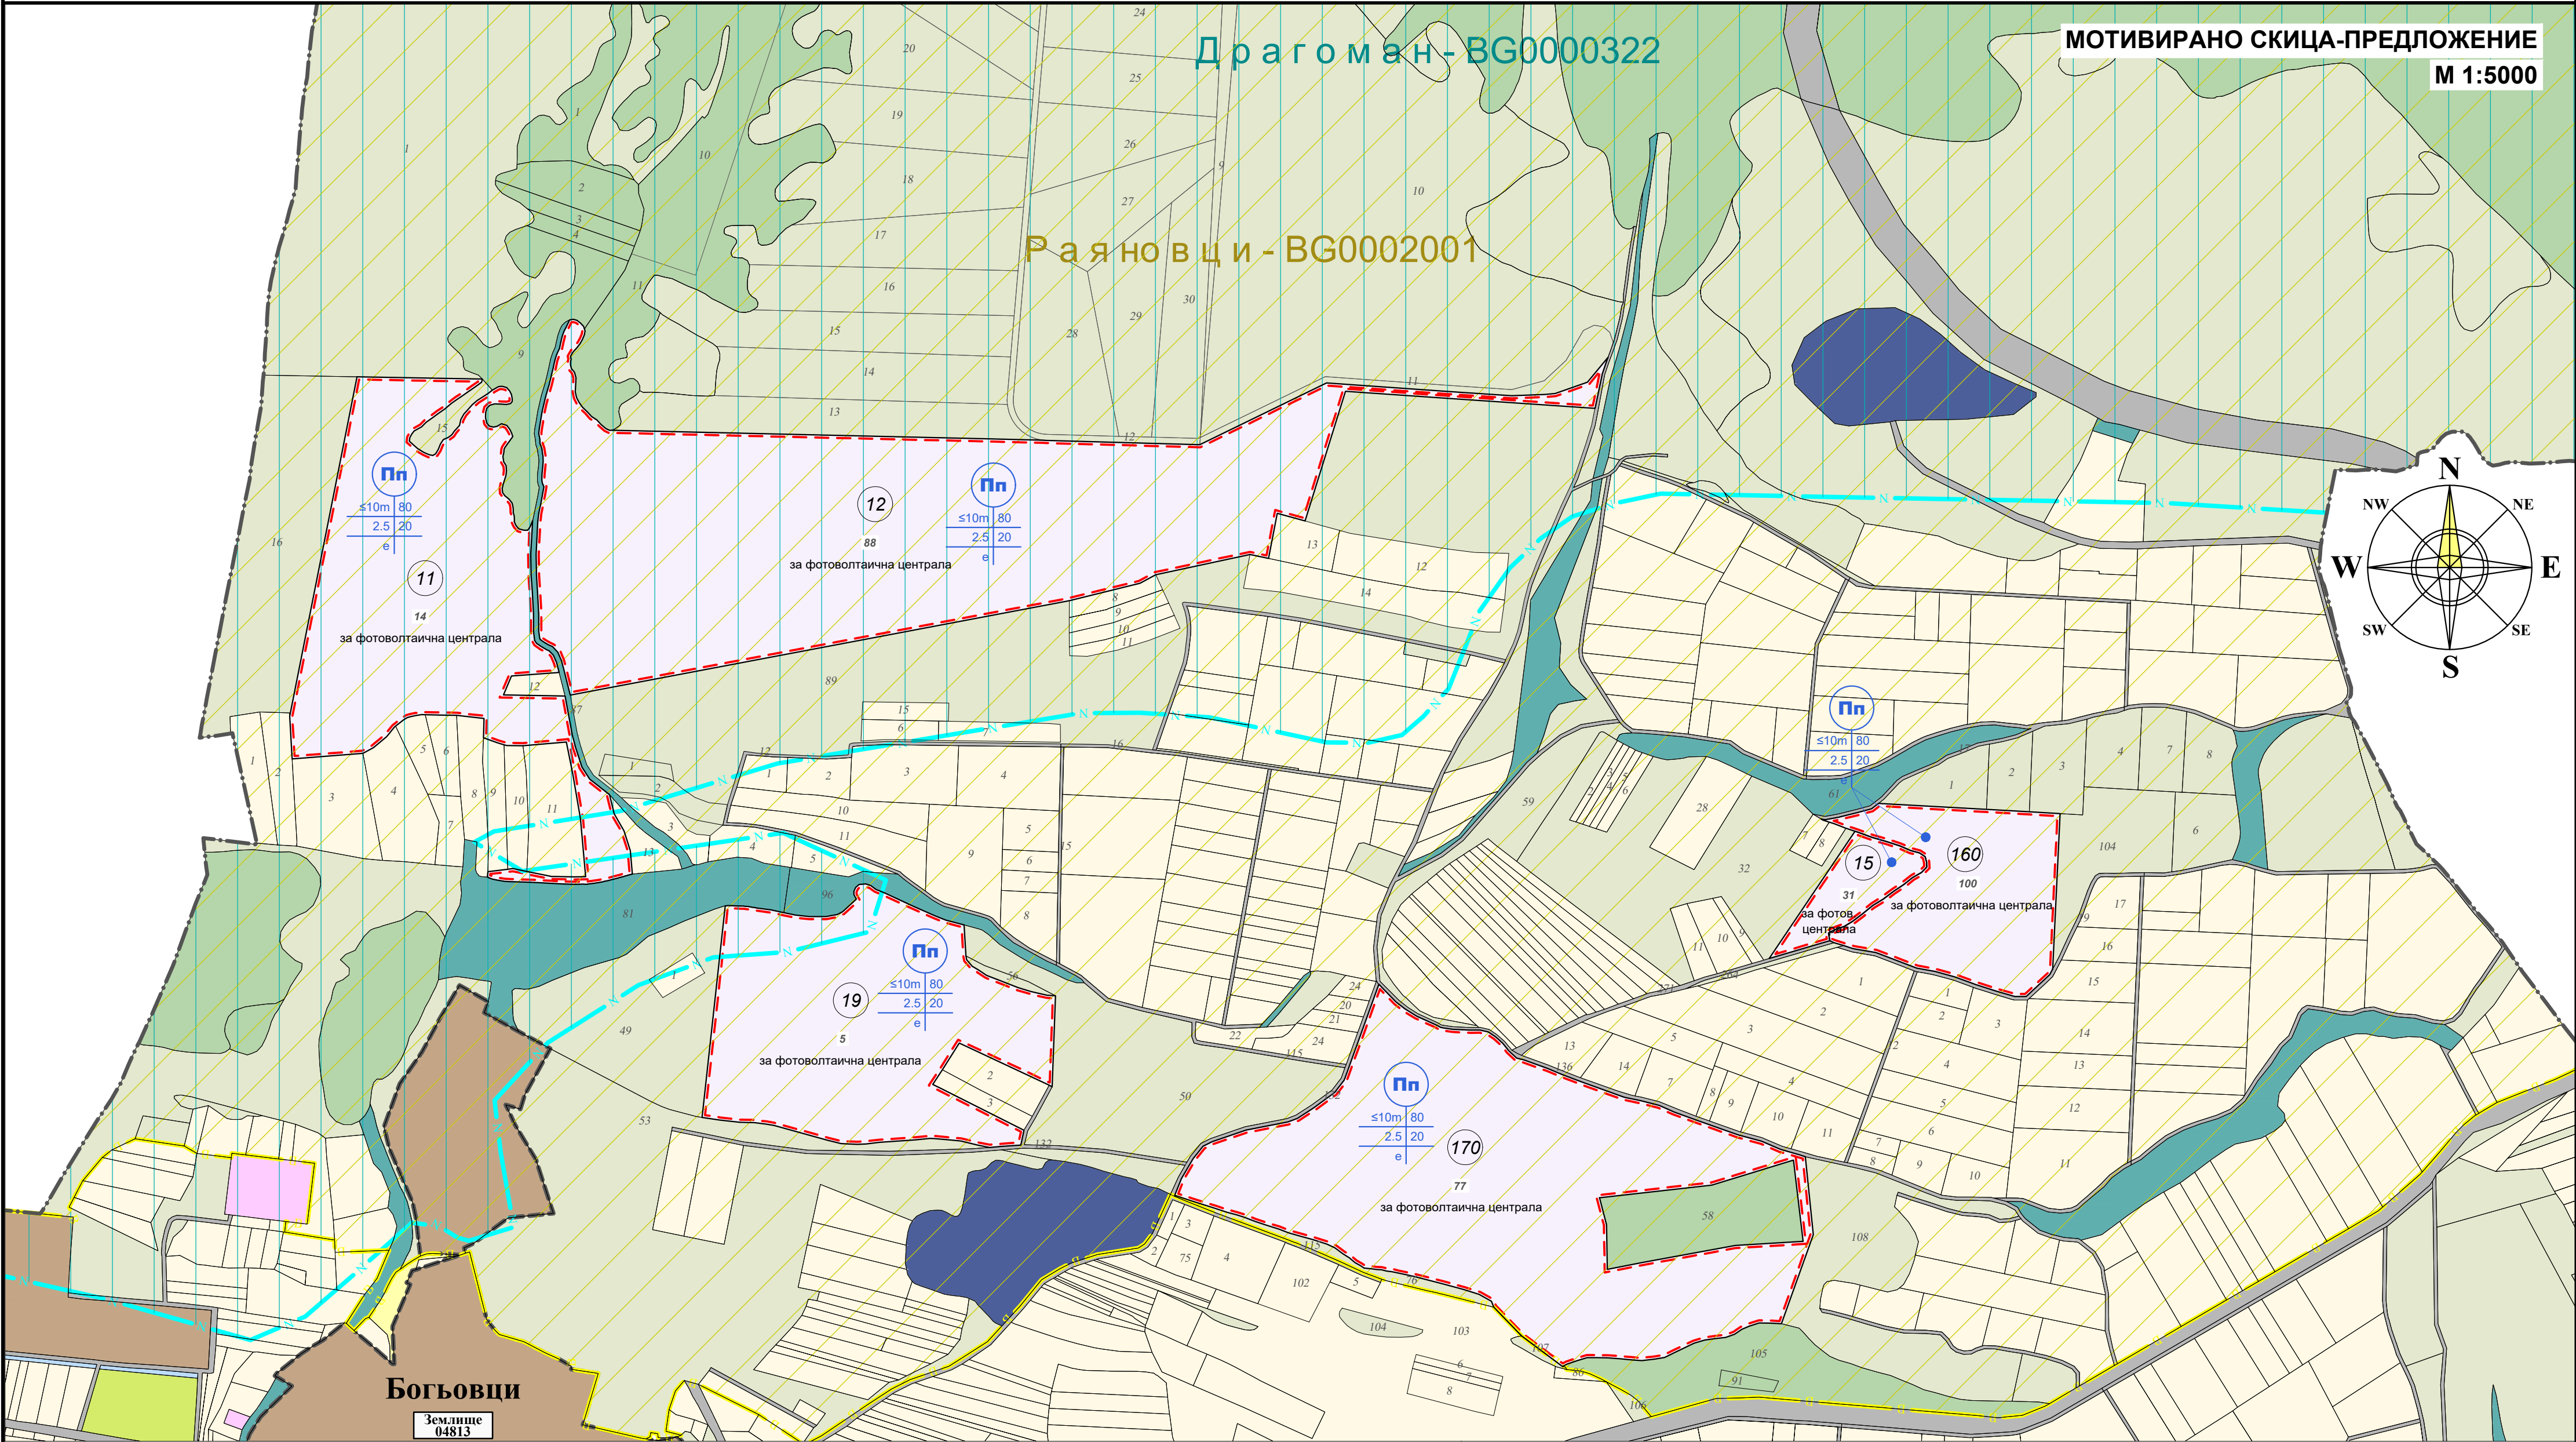

ПОЗЕМЛЕНИ ИМОТИ ЗА ТРАНСПОРТНО-КОМУНИКАЦИОННА ИНФРАСТРУКТУРА, ВКЛ. ПОЛСКИ ПЪТИЩА	
ПОЗЕМЛЕНИ ИМОТИ - ОБРАБОТВАЕМИ ЗЕМИ	
ПОЗЕМЛЕНИ ИМОТИ - НЕОБРАБОТВАЕМИ ЗЕМИ	
ПОЗЕМЛЕНИ ИМОТИ - ДЕРЕТА	
ПОЗЕМЛЕНИ ИМОТИ - ГОРИ И ГОРСКИ ЗЕМИ	
ПОЗЕМЛЕНИ ИМОТИ - КАРИЕРИ	

ГРАНИЦИ НА ЗАЩИТЕНА ЗОНА от НАТУРА 2000 по ДИРЕКТИВА ЗА МЕСТООБИТАНИЯТА	
ГРАНИЦИ НА ЗАЩИТЕНА ЗОНА от НАТУРА 2000 по ДИРЕКТИВА ЗА ПТИЦИТЕ	
ПРЕДИМНО ПРОИЗВОДСТВЕНА УСТРОЙСТВЕНА ЗОНА	
ОГРАНИЧИТЕЛНИ ЛИНИИ НА ЗАСТРОЯВАНЕ	

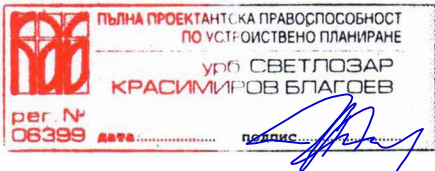

ГЕОЦЕНТЪР 1303, гр. София, ул. Отец Паисий №47, Тел. 08876059926, Моб: 0888838773, E-mail: office@geocenter-bg.com		
ОБЕКТ:	Задание за изработване на проект за ПУП-ПЗ на поземлени имоти с идентификатори 04813.11.14, 04813.88.53, 04813.15.31, 04813.19.5, 04813.160.100 и 04813.170.77 по ККР на землището на с. Богъовци, община Костинброд, област София	
ВЪЗЛОЖИТЕЛИ:	Община Костинброд и Сън'Р Костинброд ЕООД	
ПРОЕКТАНТ:	инж. урб. СВЕТОЗАР БЛАГОЕВ	
УПРАВИТЕЛ:	СВ. БЛАГОЕВ	
Февруари-2024 г.	МОТИВИРАНО СКИЦА-ПРЕДЛОЖЕНИЕ	МАЩАБ 1:5000